


Alameda Pedonal da Quinta do Marques

+ ESPAÇO VERDE + ESTACIONAMENTO + EQUIPAMENTO PÚBLICO

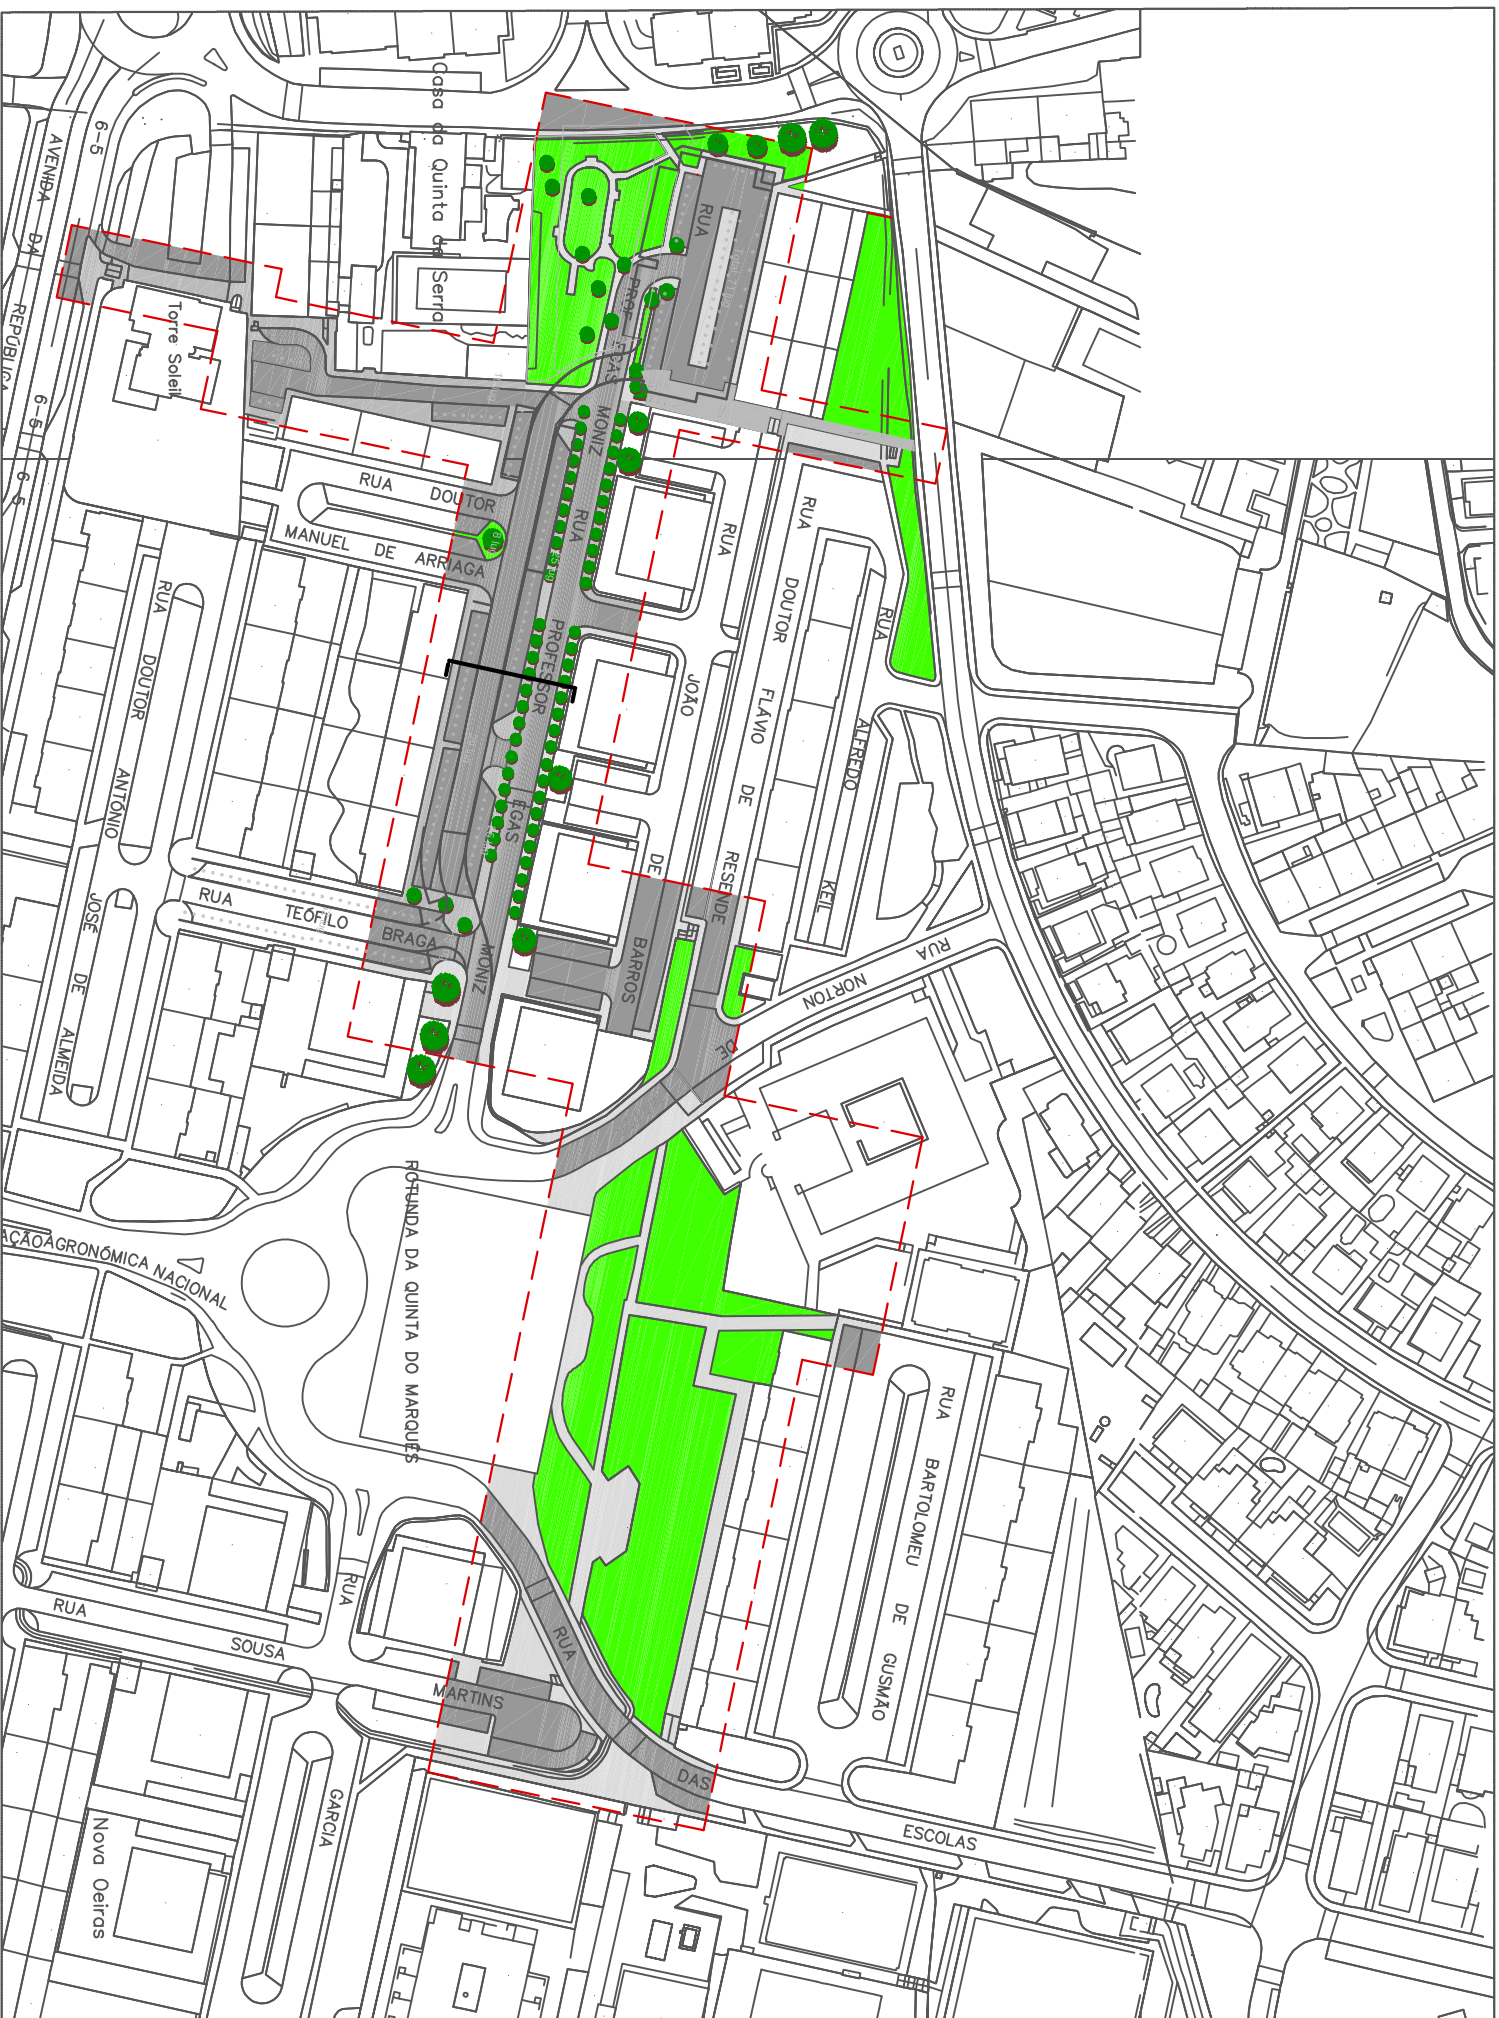

PRINCIPAIS PROBLEMAS ATUAIS:

Falta de espaços de estadia, recreio e lazer

Falta de estacionamento

Falta de equipamento infantil/ parque infantil

Ausência de fluidez no espaço público e constrangimentos de espaço

Mobiliário urbano degradado e desatualizado

+ encontro + inclusão + "vida de bairro" + espaço público + qualidade + segurança + conforto + sustentabilidade+ integração territorial