


# Alameda Pedonal da Quinta do Marques



+ ESPAÇO VERDE + ESTACIONAMENTO + EQUIPAMENTO PÚBLICO




Situação Existente

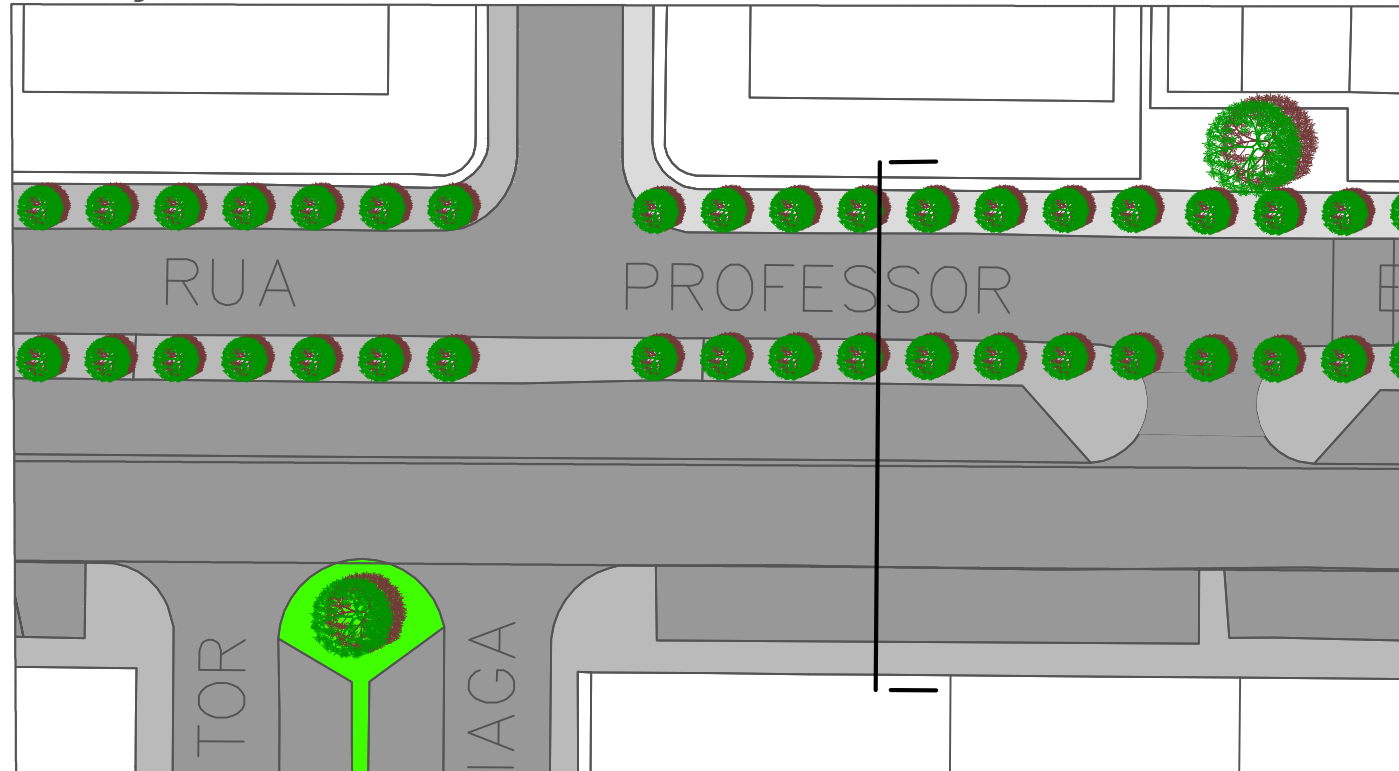

Situação Proposta

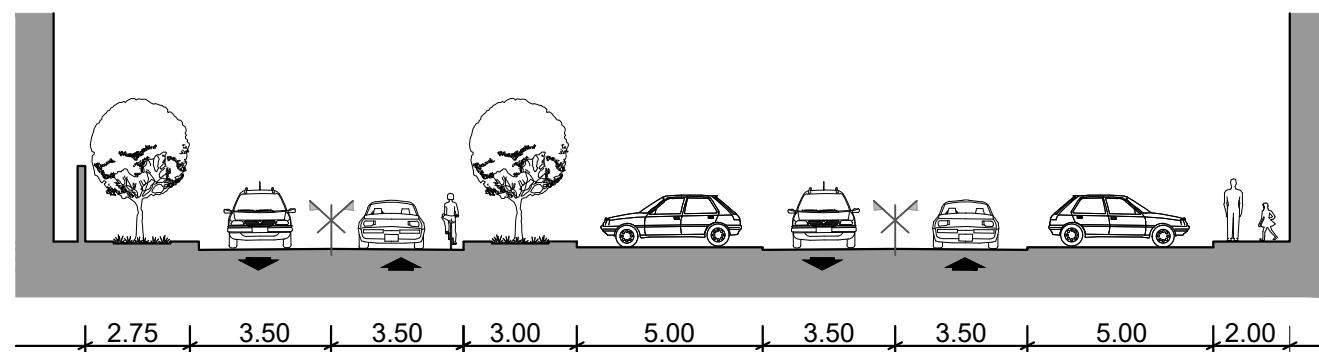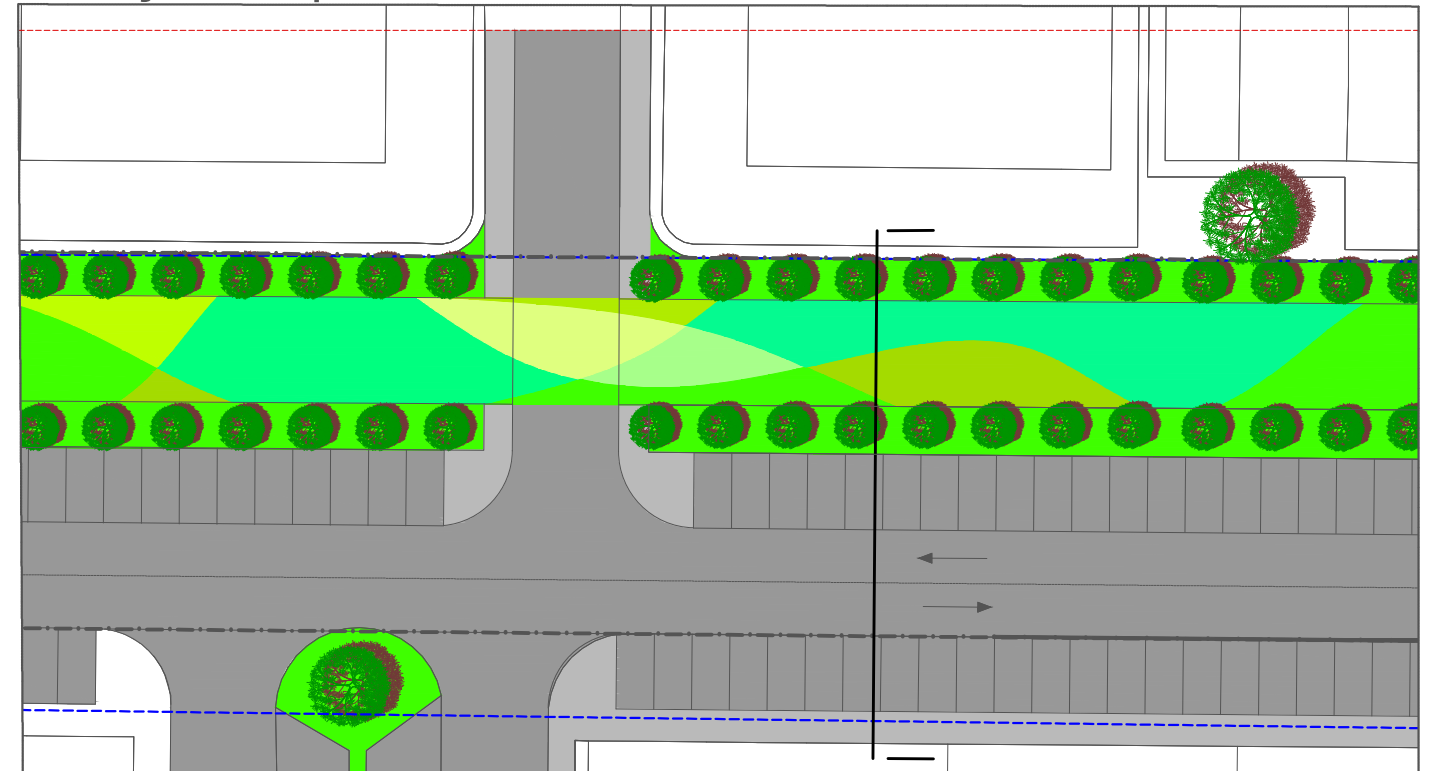

PERFIL TIPO EXISTENTE - R. Professor Egas Moniz

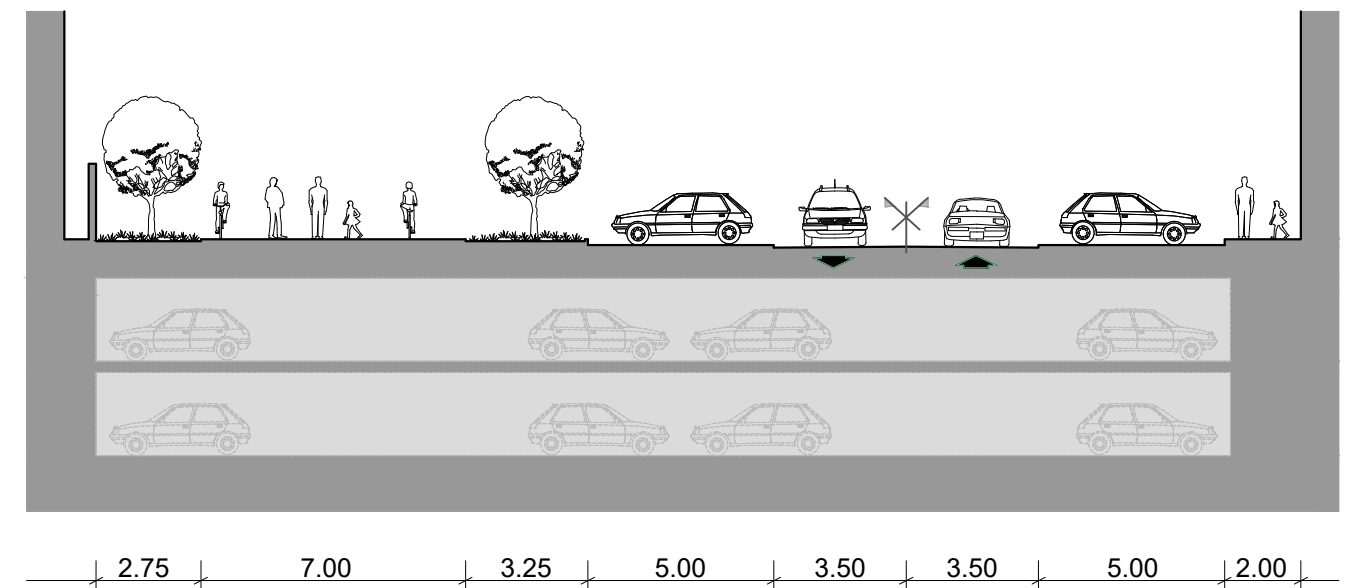

PERFIL TIPO PROPOSTO - R. Professor Egas Moniz

+ encontro + inclusão + "vida de bairro" + espaço público + qualidade + segurança + conforto + sustentabilidade + integração territorial

05

Quinta do Marquês, um bairro com futuro